


看板ホール

ホーチ

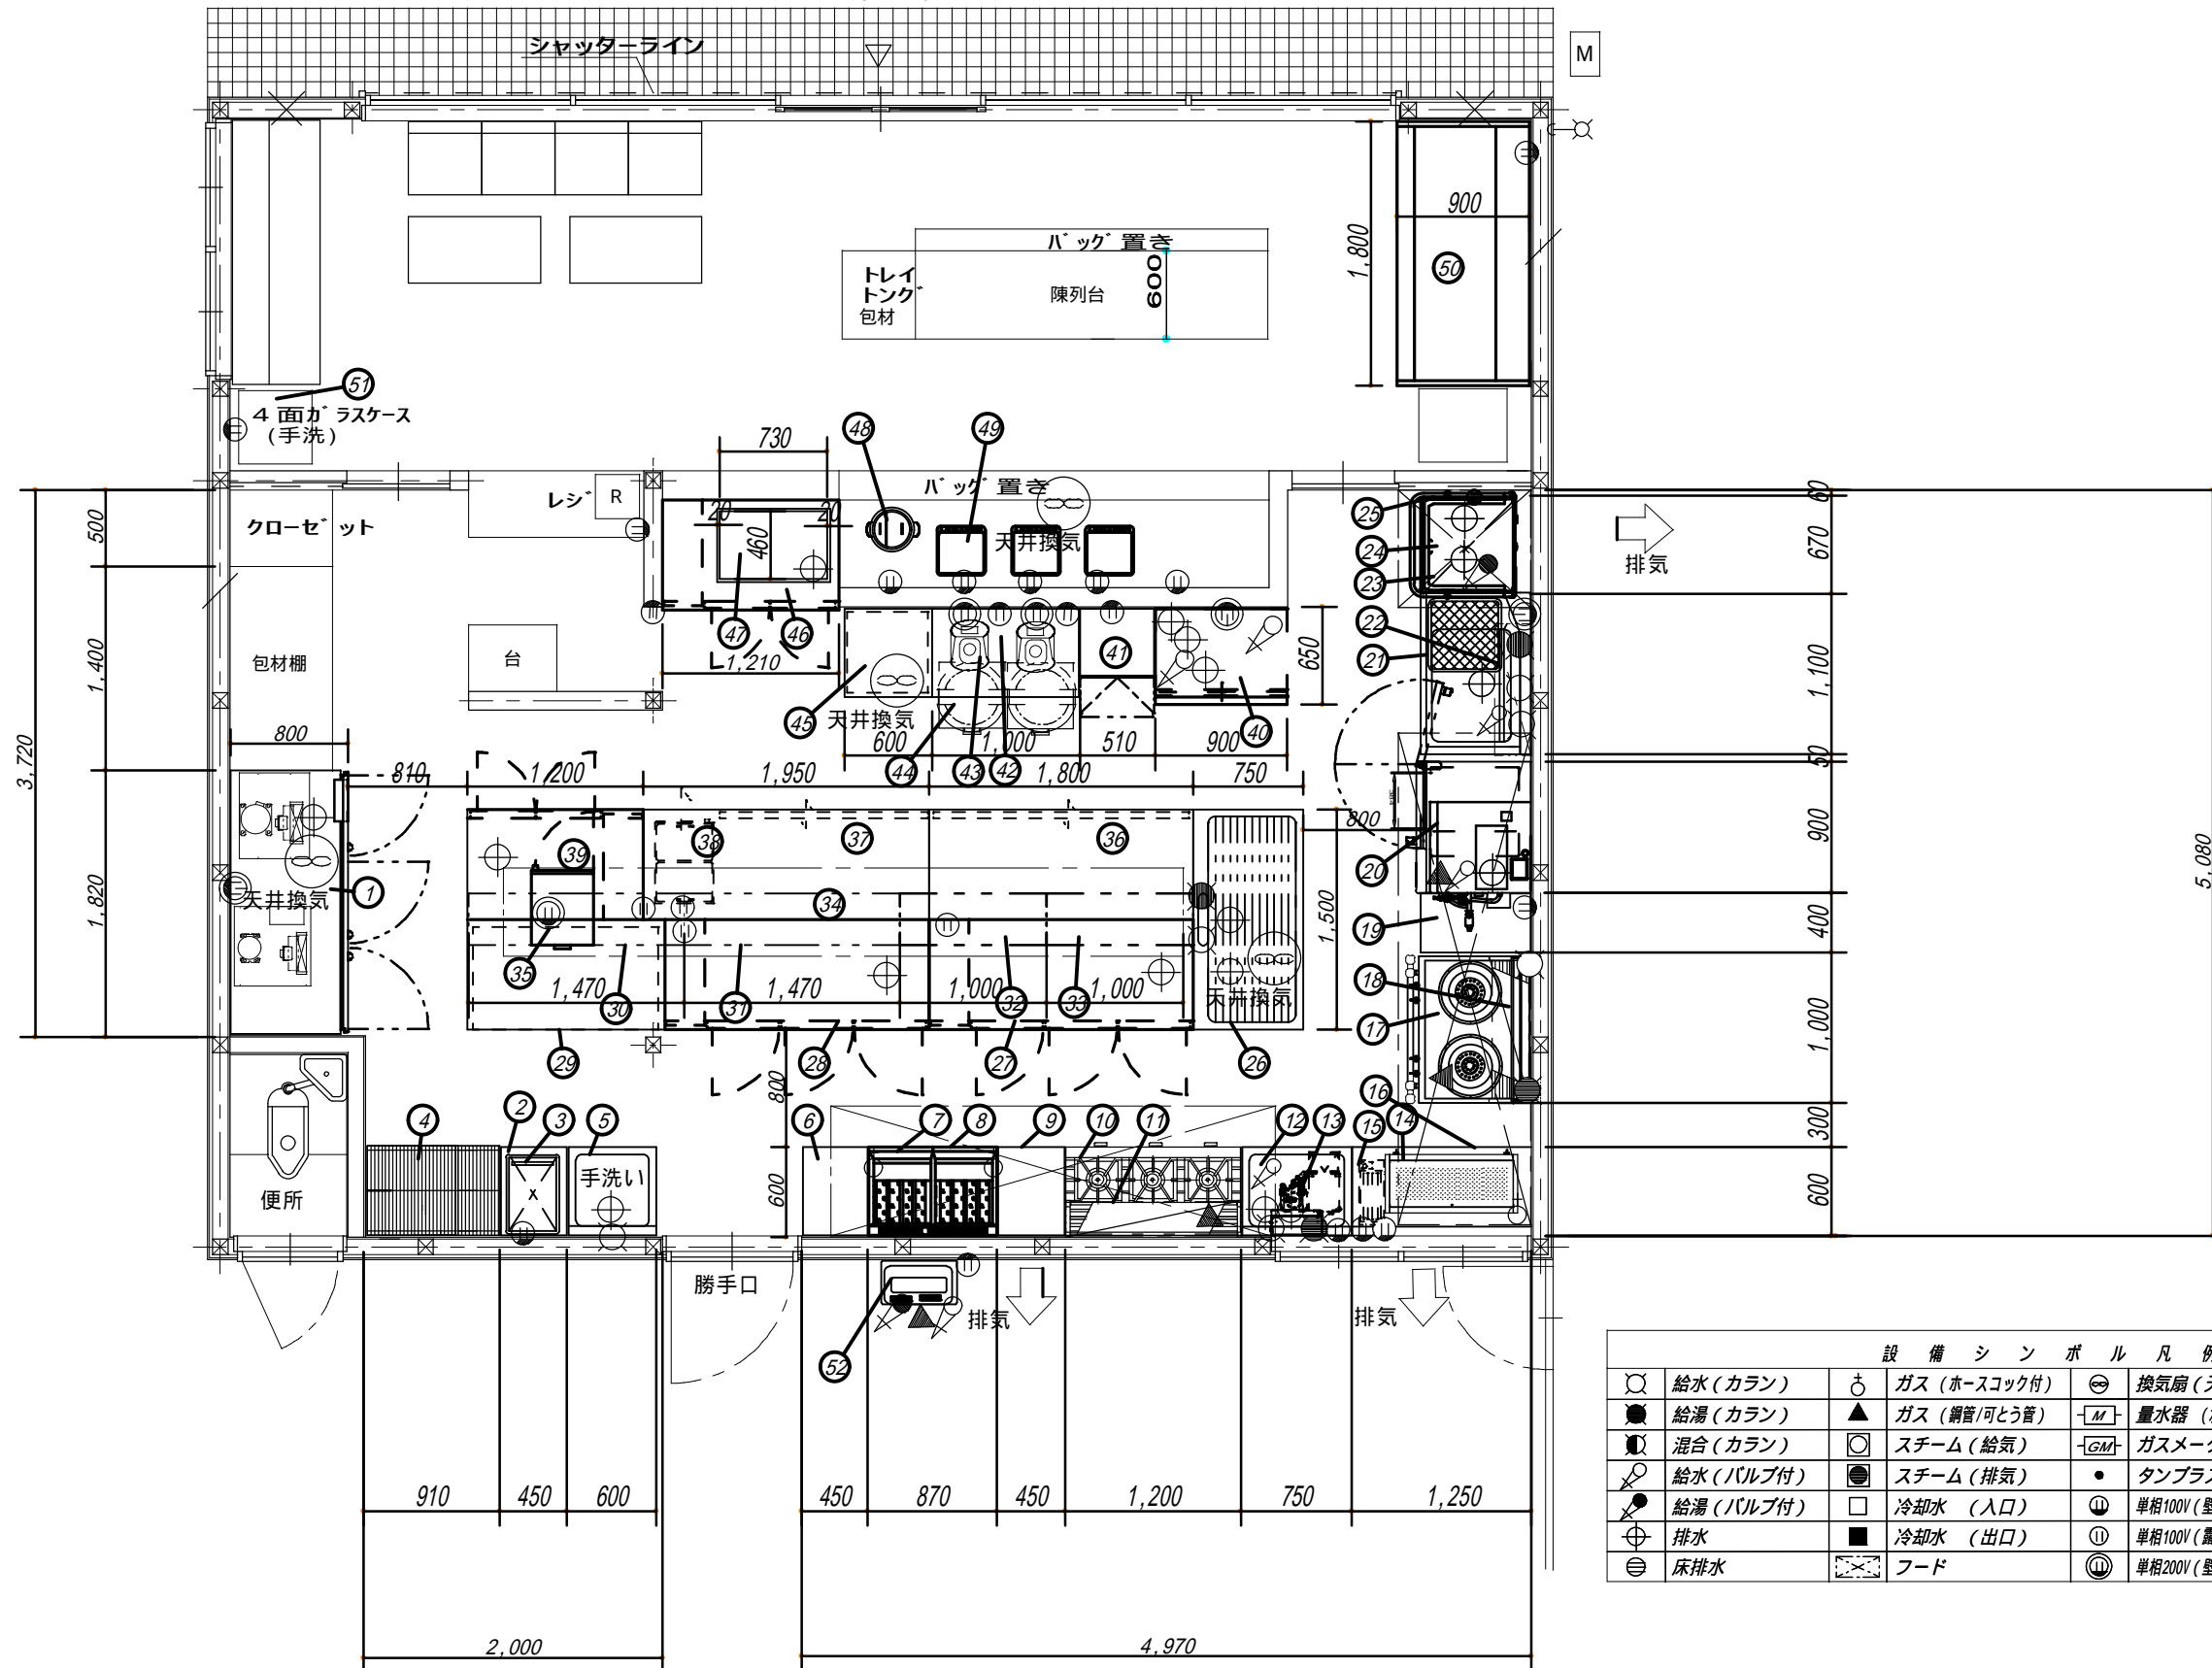

設備シンボル凡例

○	給水 (カラン)	♂	ガス (ホースコック付)	☰	換気扇 (天井扇)	Ⓜ	単相200V (露出)
●	給湯 (カラン)	▲	ガス (銅管/可とう管)	-M-	量水器 (水道メーター)	Ⓜ	3相200V (壁埋込み)
⊕	混合 (カラン)	⊙	スチーム (給気)	-GM-	ガスメーター	Ⓜ	3相200V (露出)
⊖	給水 (バルブ付)	●	スチーム (排気)	•	タンブラスイッチ	S	開閉器 単相100V
⊕	給湯 (バルブ付)	□	冷却水 (入口)	Ⓜ	単相100V (壁埋込み)	S	開閉器 3相200V
⊖	排水	■	冷却水 (出口)	Ⓜ	単相100V (露出)	Ⓜ	分電盤 (電灯)
⊖	床排水	⊗	フード	Ⓜ	単相200V (壁埋込み)	Ⓜ	動力盤/制御盤 (動力)